



# ZMIANA MIEJSCOWYCH PLANÓW ZAGOSPODAROWANIA PRZESTRZENNEGO GMINY SŁUPCA DLA WYBRANYCH TERENÓW W OBRĘBIE GEODEZYJNYM KOTUNIA

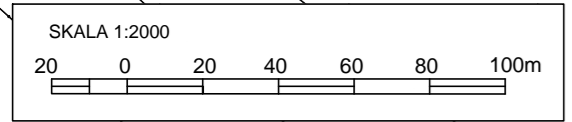

Załącznik Nr 1  
do Uchwały Nr  
Rady Gminy Słupca  
z dnia  
ogłoszonej w Dz.Urz.Woj.Wlkp. z dnia            poz.

## WYRYS ZE STUDIUM UWARUNKOWAŃ I KIERUNKÓW ZAGOSPODAROWANIA PRZESTRZENNEGO GMINY SŁUPCA

skala 1:10 000

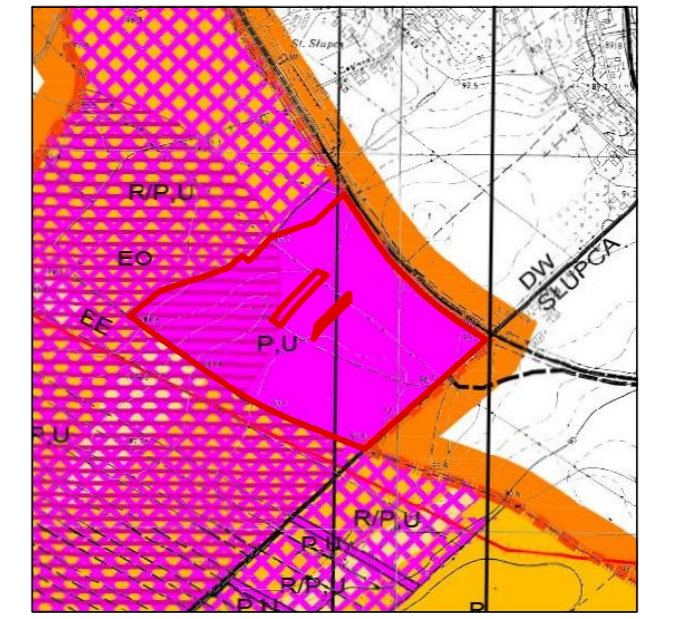

- OZNACZENIA:**
- GRANICA OBSZARU OBJĘTEGO ZMIANĄ MIEJSCOWEGO PLANU ZAGOSPODAROWANIA PRZESTRZENNEGO
  - P,U** TERENY O WIODĄCEJ FUNKCJI USŁUGOWEJ, PRODUKCYJNEJ I MAGAZYNOWEJ
  - GRANICA GMINY SŁUPCA
  - DW** DROGA WOJEWÓDZKA
  - KK** LINIA KOLEJOWA

- OZNACZENIA**
- USTALENIA ZMIANY PLANU:**
- GRANICA OBSZARU OBJĘTEGO ZMIANĄ PLANU
  - LINIE ROZGRANICZAJĄCE TERENY O RÓŻNYM PRZEZNACZENIU LUB RÓŻNYCH ZASADACH ZAGOSPODAROWANIA
  - NIEPRZEKRACZALNE LINIE ZABUDOWY
  - P/U** TERENY OBIEKTÓW PRODUKCYJNYCH, SKŁADÓW I MAGAZYNÓW ORAZ ZABUDOWY USŁUGOWEJ
  - KDD** TEREN DROGI PUBLICZNEJ - DROGI KLASY DOJAZDOWEJ
  - KDW** TERENY DRÓG WEWNĘTRZNYCH
  - PAS ZIELENI KRAJOBRAZOWEJ
  - LINIE WYMIAROWE
- INFORMACJE:**
- GRANICA ADMINISTRACYJNA GMINY SŁUPCA
  - 15kV** LINIA ELEKTROENERGETYCZNA ŚREDNIEGO NAPIĘCIA 15kV WRAZ Z PASEM OCHRONY FUNKCYJNEJ

