


ZMIANA MIEJSCOWYCH PLANÓW ZAGOSPODAROWANIA PRZESTRZENNEGO GMINY SŁUPCA DLA WYBRANYCH TERENÓW W OBRĘBACH EWIDENCYJNYCH KOCHOWO I NIEZGODA

WYRYS ZE STUDIUM UWARUNKOWAŃ I KIERUNKÓW ZAGOSPODAROWANIA PRZESTRZENNEGO GMINY SŁUPCA

Załącznik Nr 3
do Uchwały Nr
Rady Gminy Słupca
z dnia 2022 r.

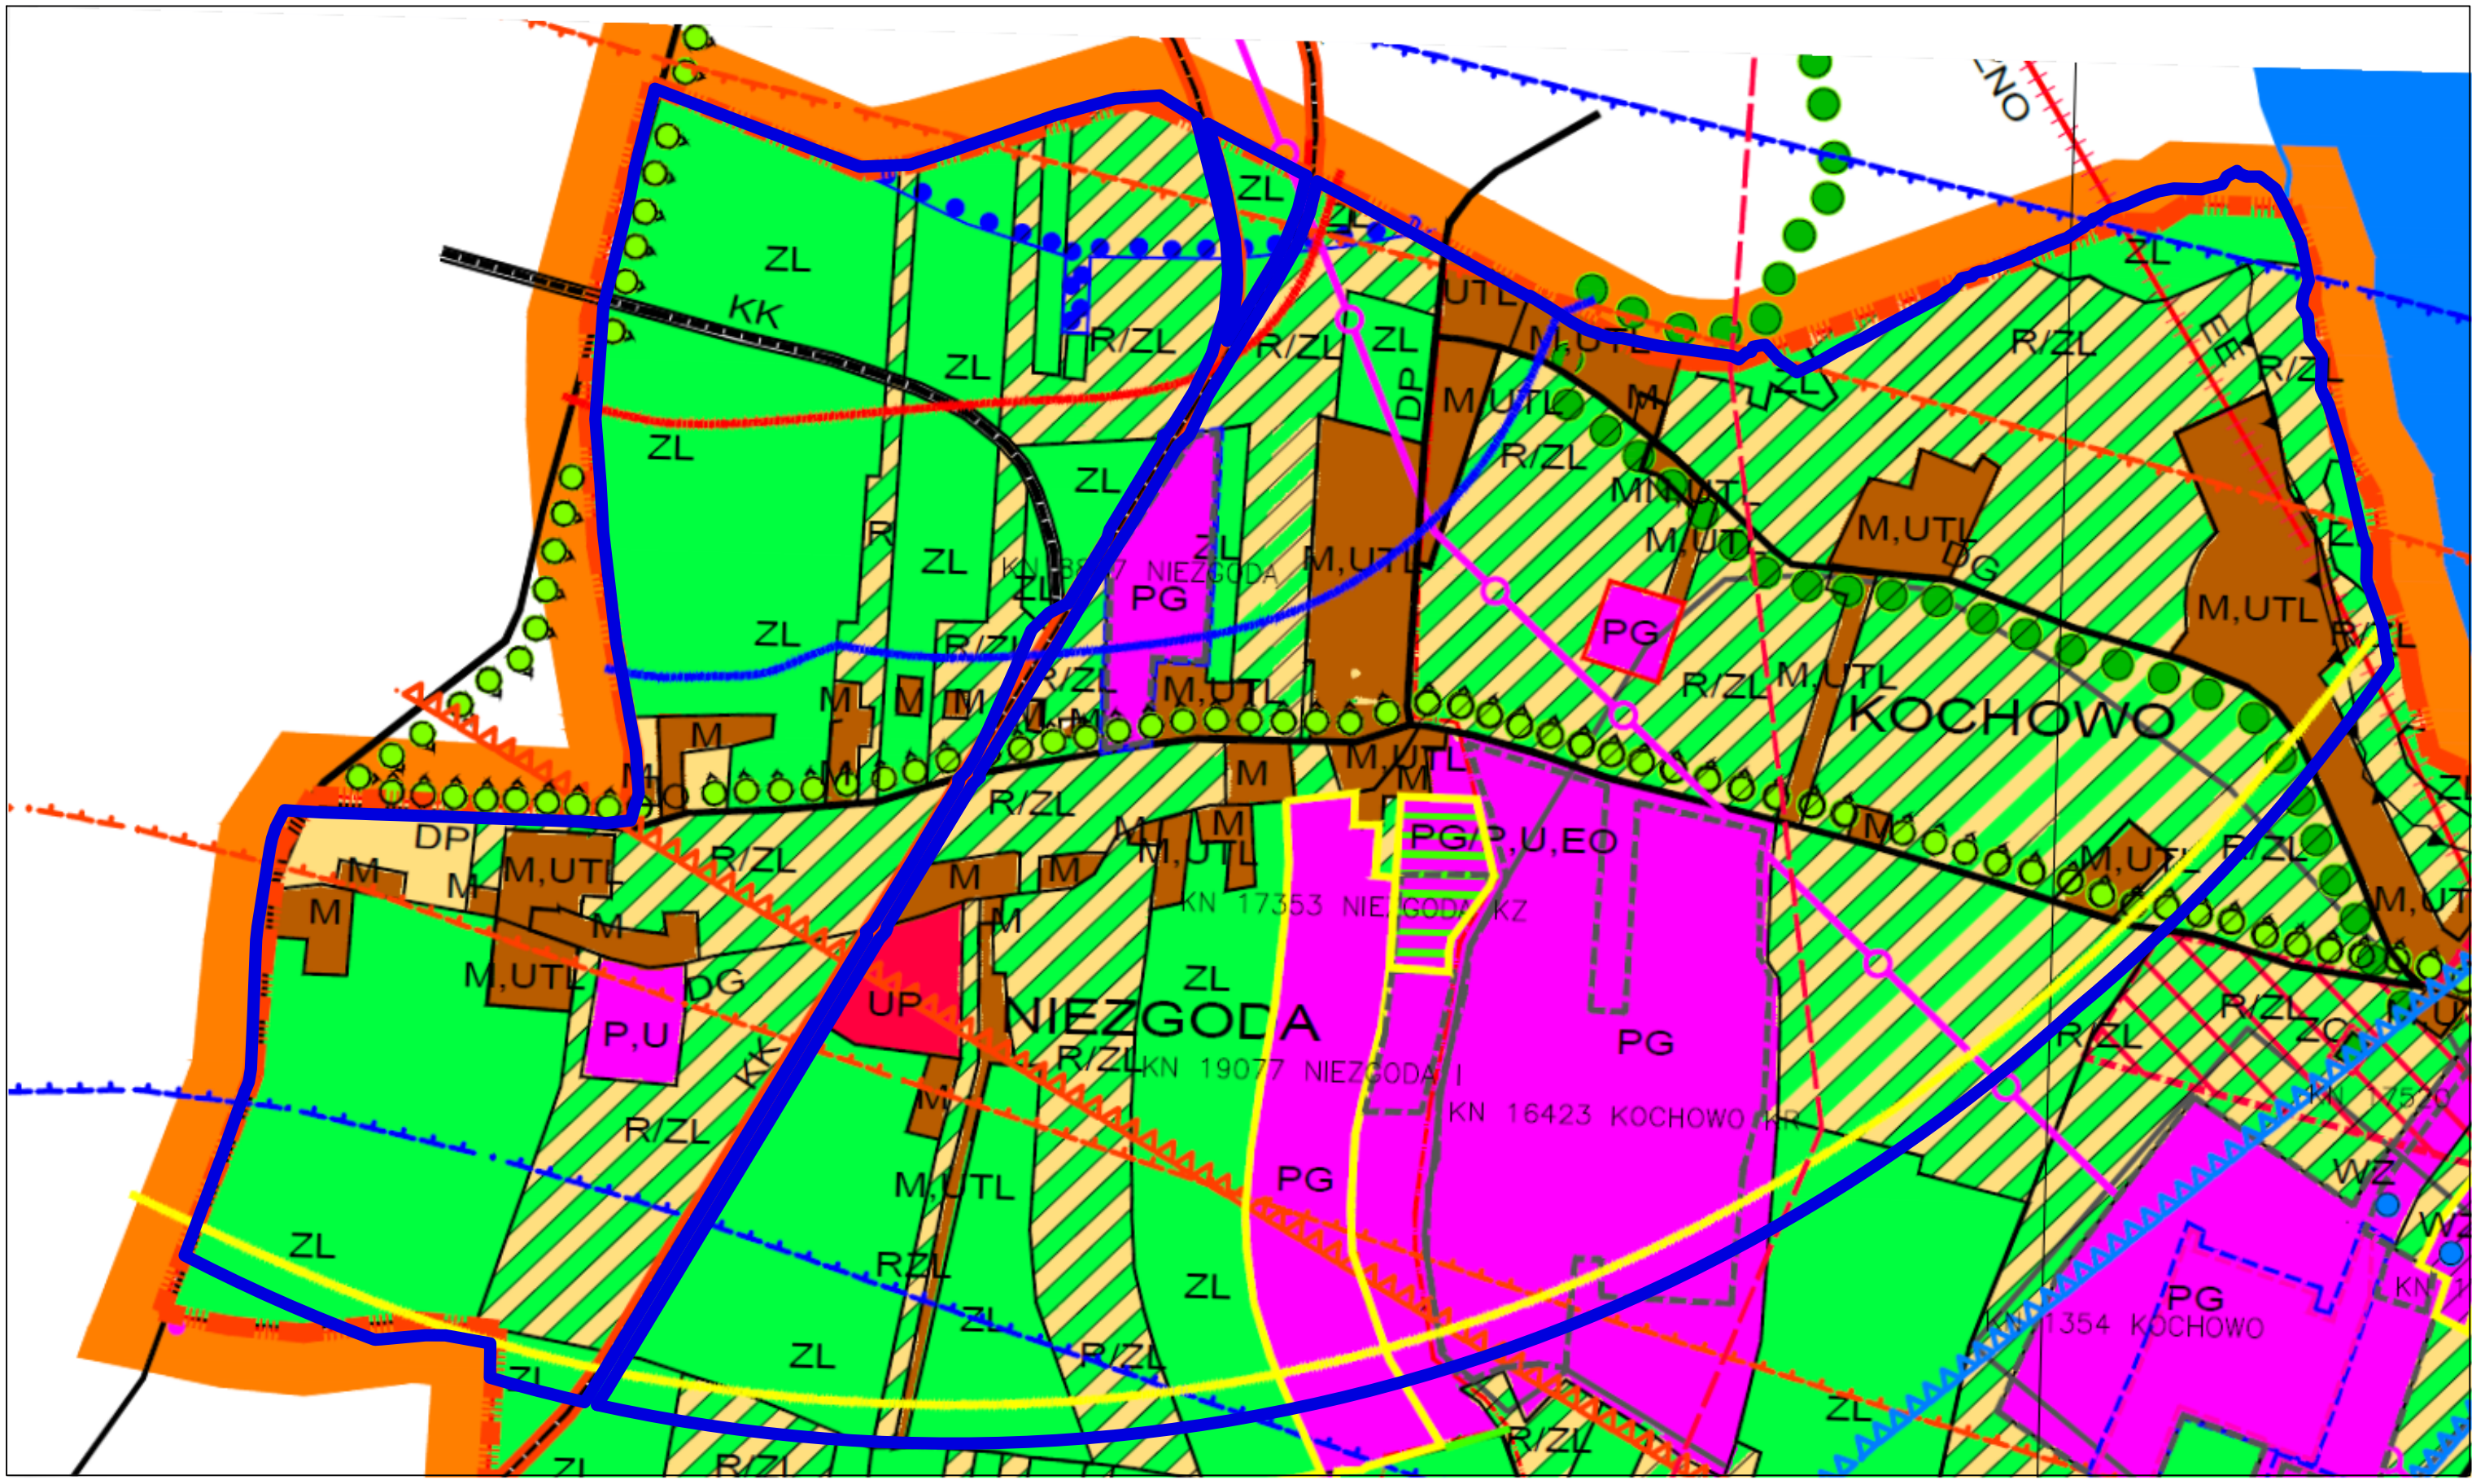

skala 1:10 000

KIERUNKI

GRANICA OBSZARU OBJĘTEGO ZMIANĄ
MIEJSCOWYCH PLANÓW ZAGOSPODAROWANIA
PRZESTRZENNEGO

KIERUNKI OCHRONY ŚRODOWISKA PRZYRODNICZEGO

	GRANICA OBSZARU NATURA 2000 POJEZIERZE GNIEZNIŃSKIE		GRANICA POWIDZKIEGO PARKU KRAJOBRAZOWEGO
	GRANICA OBSZARU CHRONIONEGO KRAJOBRAZU OBSZAR POWIDZKO-BIENISZEWSKI		GRANICA GŁÓWNEGO ZBIORNIKA WÓD PODZIEMNYCH GZWP NR 144 I GZWP 143

UWARUNKOWANIA GEOLOGICZNE

	ZŁOŻA TORFÓW		OBSZAR GÓRNICZY
	ZŁOŻA KRUSZYW NATURALNYCH		TEREN GÓRNICZY
	GRANICA OBSZARU OBJĘTEGO KONCESJĄ "PYZDRY" NA POSZUKIWANIE I ROZPOZNAWANIE ZŁÓŻ ROPY I GAZU		

KIERUNKI OCHRONY WALORÓW KULTUROWYCH

	STREFA OCHRONY ZAEWIDENCJONOWANYCH STANOWISK ARCHEOLOGICZNYCH		TEREN OBJĘTY OCHRONĄ KONSERWATORSKĄ ZESPÓŁ ARCHITEKTONICZNO-PARKOWY
	OSADA ŁUZYCKA WPISANA DO REJESTRU ZABYTKÓW		TEREN OBJĘTY OCHRONĄ KONSERWATORSKĄ ZESPÓŁ ARCHITEKTONICZNY
	ZABYTKI NIERUCHOME WPISANE DO REJESTRU ZABYTKÓW		TEREN OBJĘTY OCHRONĄ KONSERWATORSKĄ PARK DWORSKI

INFRASTRUKTURA TECHNICZNA I KOMUNIKACJA

	AUTOSTRADA		LINIA ELEKTROENERGETYCZNA 2x400kV WRAZ Z PASEM TECHNOLOGICZNYM NA TERENIE KTÓREGO OBOWIĄZUJĄ OGRANICZENIA JEGO ZAGOSPODAROWANIA I UŻYTKOWANIA
	DROGA KRAJOWA		LINIA ELEKTROENERGETYCZNA 220kV WRAZ Z PASEM TECHNOLOGICZNYM NA TERENIE KTÓREGO OBOWIĄZUJĄ OGRANICZENIA JEGO ZAGOSPODAROWANIA I UŻYTKOWANIA
	DROGA WOJEWÓDZKA		LINIA ELEKTROENERGETYCZNA 110kV WRAZ Z PASEM TECHNOLOGICZNYM NA TERENIE KTÓREGO OBOWIĄZUJĄ OGRANICZENIA JEGO ZAGOSPODAROWANIA I UŻYTKOWANIA
	DROGA POWIATOWA		UJĘCIE WODY
	DROGA GMINNA		OCZYSZCZALNIA ŚCIEKÓW ISTNIEJĄCA
	LINIA KOLEJOWA		RUROCIĄG NAFTOWY ZE STREFA OCHRONNĄ
	ORIENTACYJNA LOKALIZACJA UJĘĆ WODY ODWIERTY GŁĘBINOWE NIECZYNNE		WSTĘPNA OŚ GAZOCIOGÓW MAGISTRALNYCH WG PLANU ZAGOSPODAROWANIA PRZESTRZENNEGO WOJEWÓDZTWA WIELKOPOLSKIEGO / STACJA REDUKCYJNO-POMIAROWA

GRANICE I STREFY

	GRANICA GMINY SŁUPCA		GRANICA ZASIĘGU POWIERZCHNI OGRANICZAJĄCEJ PODEJŚCIA LÓTNISKA POWIDZ
	GRANICA WOJEWÓDZTWA		GRANICA ZASIĘGU POWIERZCHNI OGRANICZAJĄCEJ POZIOMEJ WEWNĘTRZNEJ I STOJKOWEJ LÓTNISKA POWIDZ
	GRANICA STREFY ZAKAZU ZABUDOWY WOKÓŁ JEZIORA POWIDZKIEGO		STREFA OGRANICZONEGO UŻYTKOWANIA LÓTNISKA POWIDZ STREFA ZEWNĘTRZNA/STREFA WEWNĘTRZNA
	GRANICA 10 KROTNEJ WYSOKOŚCI ELEKTROWNI WIAТРOWEJ WRAZ Z WYSOKOŚCIĄ CAŁKOWITĄ		GRANICA STREFY OCHRONNEJ TERENU ZAMKNIĘTEGO
			PROJEKTOWANE GRANICE STREFY OCHRONNEJ TERENU ZAMKNIĘTEGO K-6015
			GRANICA STREFY IBD
			GRANICA STREFY PTRB
			GRANICA STREFY OW

OZNACZENIA TERENÓW O RÓŻNYM SPOSOBIE PRZEZNACZENIA

	TERENY ZAINWESTOWANIA O WIODĄCEJ FUNKCJI ZAGRODOWEJ, MIESZKANIOWEJ I USŁUGOWEJ		TERENY ROZMIESZCZENIA INWESTYCJI CELU PUBLICZNEGO
	TERENY ZAINWESTOWANIA O WIODĄCEJ FUNKCJI MIESZKANIOWEJ I LETNISKOWEJ		CMENTARZE
	TERENY ZAINWESTOWANIA O WIODĄCEJ FUNKCJI LETNISKOWEJ		ROLNICZA PRZESTRZEŃ PRODUKCYJNA – ŁĄKI I GRUNTY ROLNE W TYM PODLEGAJĄCE OCHRONIE
	TERENY UPRAW POŁOWYCH PREFEROWANE DO ZABUDOWY ZAGRODOWEJ, MIESZKANIOWEJ I USŁUGOWEJ		WODY POWIERZCHNIOWE SRÓDLĄDOWE
	TERENY O WIODĄCEJ FUNKCJI USŁUGOWEJ, PRODUKCYJNEJ I MAGAZYNOWEJ		LASY I ZADRZEWIENIA
	TERENY UPRAW POŁOWYCH PREFEROWANE DO ZABUDOWY USŁUGOWEJ, PRODUKCYJNEJ I MAGAZYNOWEJ		TERENY ZALECANE DO ZALESIEŃ
	TERENY ZAINWESTOWANIA O WIODĄCEJ FUNKCJI ZAGRODOWEJ Z DOPUSZCZENIEM USŁUG		OBSZARY ROZMIESZCZENIA URZĄDZEŃ WYTWARZAJĄCYCH ENERGIE ZE ŹRÓDEŁ ODNAWIALNYCH O MOCY POWYŻEJ 100kW I ICH STREF OCHRONNYCH
	TERENY UPRAW POŁOWYCH PREFEROWANE DO ZABUDOWY USŁUGOWEJ I MIESZKANIOWEJ		OBSZARY ROZMIESZCZENIA URZĄDZEŃ WYTWARZAJĄCYCH ENERGIE ZE ŹRÓDEŁ ODNAWIALNYCH O MOCY POWYŻEJ 100kW I ICH STREF OCHRONNYCH Z WYŁĄCZENIEM ELEKTROWNI WIAТРOWYCH I BIOGAZOWNI
	EKSPLLOATACJA KRUSZYW NATURALNYCH		OBSZARY ROZMIESZCZENIA URZĄDZEŃ WYTWARZAJĄCYCH ENERGIE ZE ŹRÓDEŁ ODNAWIALNYCH O MOCY POWYŻEJ 100kW I ICH STREF OCHRONNYCH Z WYŁĄCZENIEM BIOGAZOWNI

STREFY POLITYKI PRZESTRZENNEJ

	GRANICA STREFY POLITYKI PRZESTRZENNEJ		STREFA LEŚNO – PRZYRODNICZA
	STREFA ROZWOJU WIEŁOFUNKCYJNEGO		STREFA PRODUKCYJNO-USŁUGOWA
	STREFA INTENSYWNEGO ROZWOJU GOSPODARKI ROLNEJ		

	GRANICA OBSZARU, NA KTÓRYM ROZMIESZCZONE BĘDĄ INWESTYCJE CELU PUBLICZNEGO O ZNACZENIU LOKALNYM
	GRANICA OBSZARÓW ROZMIESZCZENIA OBIEKTÓW HANDLOWYCH O POWIERZCHNI SPRZEDAŻY POWYŻEJ 2000 M2
	GRANICA TERENÓW ZAMKNIĘTYCH
	GRANICA TERENÓW OBJĘTYCH ZMIANĄ STUDIUM