


ZMIANA MIEJSCOWYCH PLANÓW ZAGOSPODAROWANIA PRZESTRZENNEGO GMINY SŁUPCA DLA WYBRANYCH TERENÓW W GMINIE SŁUPCA W OBRĘBACH EWIDENCYJNYCH: CIENIN - KOLONIA, CIENIN ZABORNY, CIENIN KOŚCIELNY, DRAŻNA, GÓŁKOWO, JÓZEFOWO, KORWIN, KOSZUTY, MARCEWEK, WOLA KOSZUCKA - PARCELE, WILCZNA

Józefowo dz. nr ewid.:

- 452;
- 62, 63;
- 74, 75, 76;
- 87, 88, 89, 90, 91, 92, 93, 94, 95, 96/2, 98, 100/1, 101, 102, 103/1, 105, 111, 116, 117, 118, 119, 120, 121, 122, 123, 124, 127, 128, 130/1, 131, 132, 133/1, 135/3, 138/4, 138/5, 285, 292, 293, 294, 295, 296, 297, 298, 301/2, 301/1, 303/2, 303/3, 304, 305, 307/1, 307/2, 468, 469, 480, 481, 497, 498

SKALA 1:2000

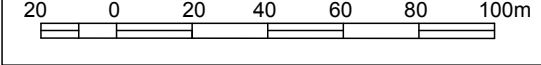

Załącznik Nr 1
do Uchwały Nr
Rady Gminy Słupca
z dnia 2023 r.

OZNACZENIA


USTALENIA ZMIANY PLANU:

- GRANICA OBSZARU OBJĘTEGO ZMIANĄ PLANU
- LINIE ROZGRANICZAJĄCE TERENY O RÓŻNYM PRZEZNACZENIU LUB RÓŻNYCH ZASADACH ZAGOSPODAROWANIA
- NIEPRZEKRACZALNE LINIE ZABUDOWY
- MN-U TERENY ZABUDOWY MIESZKANIOWEJ JEDNORODZINNEJ LUB USŁUG
- KDD TERENY DRÓG PUBLICZNYCH KLASY DOJAZDOWEJ
- KDW TERENY DRÓG WEWNĘTRZNYCH
- KDxp TERENY CIĄGÓW PIESZO - ROWEROWYCH
- STREFA OCHRONY KONSERWATORSKIEJ ZE WIDOCZNOŚCIOWANEGO STANOWISKA ARCHEOLOGICZNEGO 12, AZP 54-37/21

INFORMACJE:

- OBSZAR OBJĘTY ZMIANĄ PLANU NA ZAŁĄCZNIKU NR 1 POŁOŻONY JEST W GRANICACH:
 - Obszaru Chronionego Krajobrazu "Powidzko-Bieniszewski",
 - zasięgu powierzchni ograniczającej poziomej wewnętrznej i stożkowej lotniska Powidz
- LINIE WYMIAROWE
- GRANICA GŁÓWNEGO ZBIORNIKA WÓD PODZIEMNYCH GZWP NR 144 "DOLINA KOPALNA WIELKOPOLSKA"

WYRYS ZE STUDIUM UWARUNKOWAŃ I KIERUNKÓW ZAGOSPODAROWANIA PRZESTRZENNEGO GMINY SŁUPCA

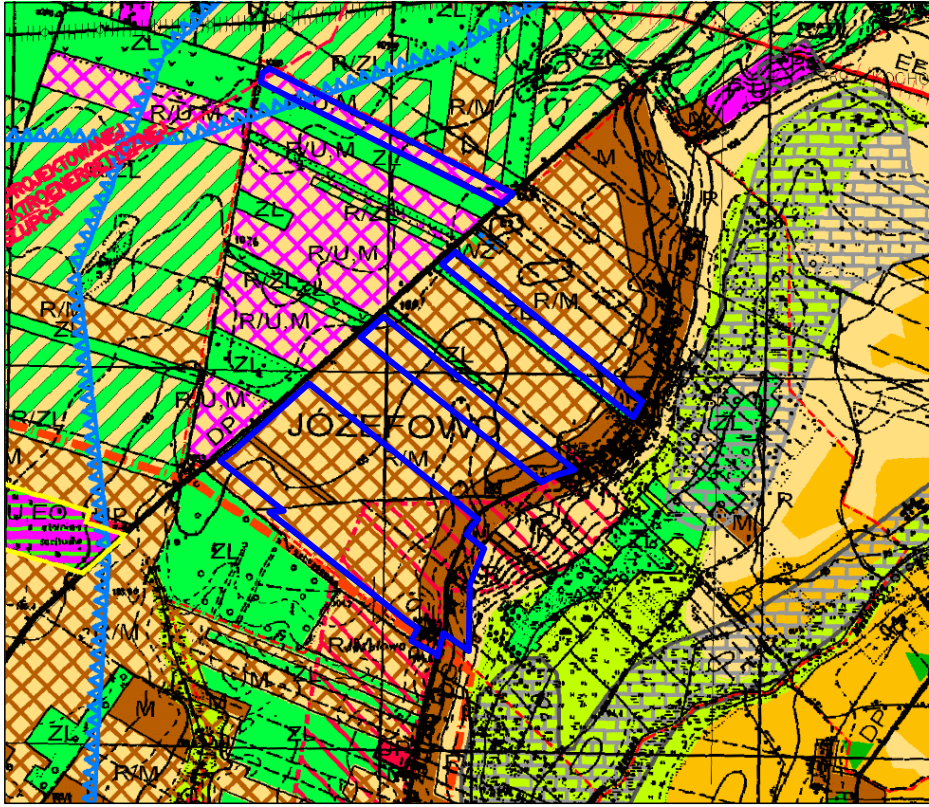

- OZNACZENIA:
- OBSZAR OBJĘTY ZMIANĄ MIEJSCOWEGO PLANU ZAGOSPODAROWANIA PRZESTRZENNEGO
 - R/M TERENY UPRAW POŁOWYCH PREFEROWANE DO ZABUDOWY ZAGRODOWEJ, MIESZKANIOWEJ I USŁUGOWEJ
 - R/U,M TERENY UPRAW POŁOWYCH PREFEROWANE DO ZABUDOWY USŁUGOWEJ I MIESZKANIOWEJ
 - M TERENY ZAINWESTOWANIA O WIODĄCEJ FUNKCJI ZAGRODOWEJ, MIESZKANIOWEJ I USŁUGOWEJ
 - STREFA OCHRONY ZE WIDOCZNOŚCIOWANYCH STANOWISK ARCHEOLOGICZNYCH
 - GRANICA SOŁECTWA
 - ORIENTACYJNY PRZEBIEG PROJEKTOWANEJ NAPOWIETRZNEJ LINII ELEKTROENERGETYCZNEJ WN-110 kV POWIDZ - SŁUPCA
 - GRANICA STREFY POLITYKI PRZESTRZENNEJ
 - GRANICA GŁÓWNEGO ZBIORNIKA WÓD PODZIEMNYCH GZWP NR 144 I GZWP 143
 - DP DROGA POWIATOWA