



ZMIANA MIEJSCOWYCH PLANÓW ZAGOSPODAROWANIA PRZESTRZENNEGO GMINY SŁUPCA DLA WYBRANYCH TERENÓW W GMINIE SŁUPCA W OBRĘBACH EWIDENCYJNYCH: CIENIN - KOLONIA, CIENIN ZABORNY, CIENIN KOŚCIELNY, DRAŻNA, GÓŁKOWO, JÓZEFOWO, KORWIN, KOSZUTY, MARCEWEK, WOLA KOSZUCKA - PARCELE, WILCZNA

Załącznik Nr 7
do Uchwały Nr
Rady Gminy Słupca
z dnia 2023 r.

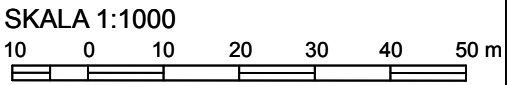

Cienin Zaborny dz. nr ewid.: 444

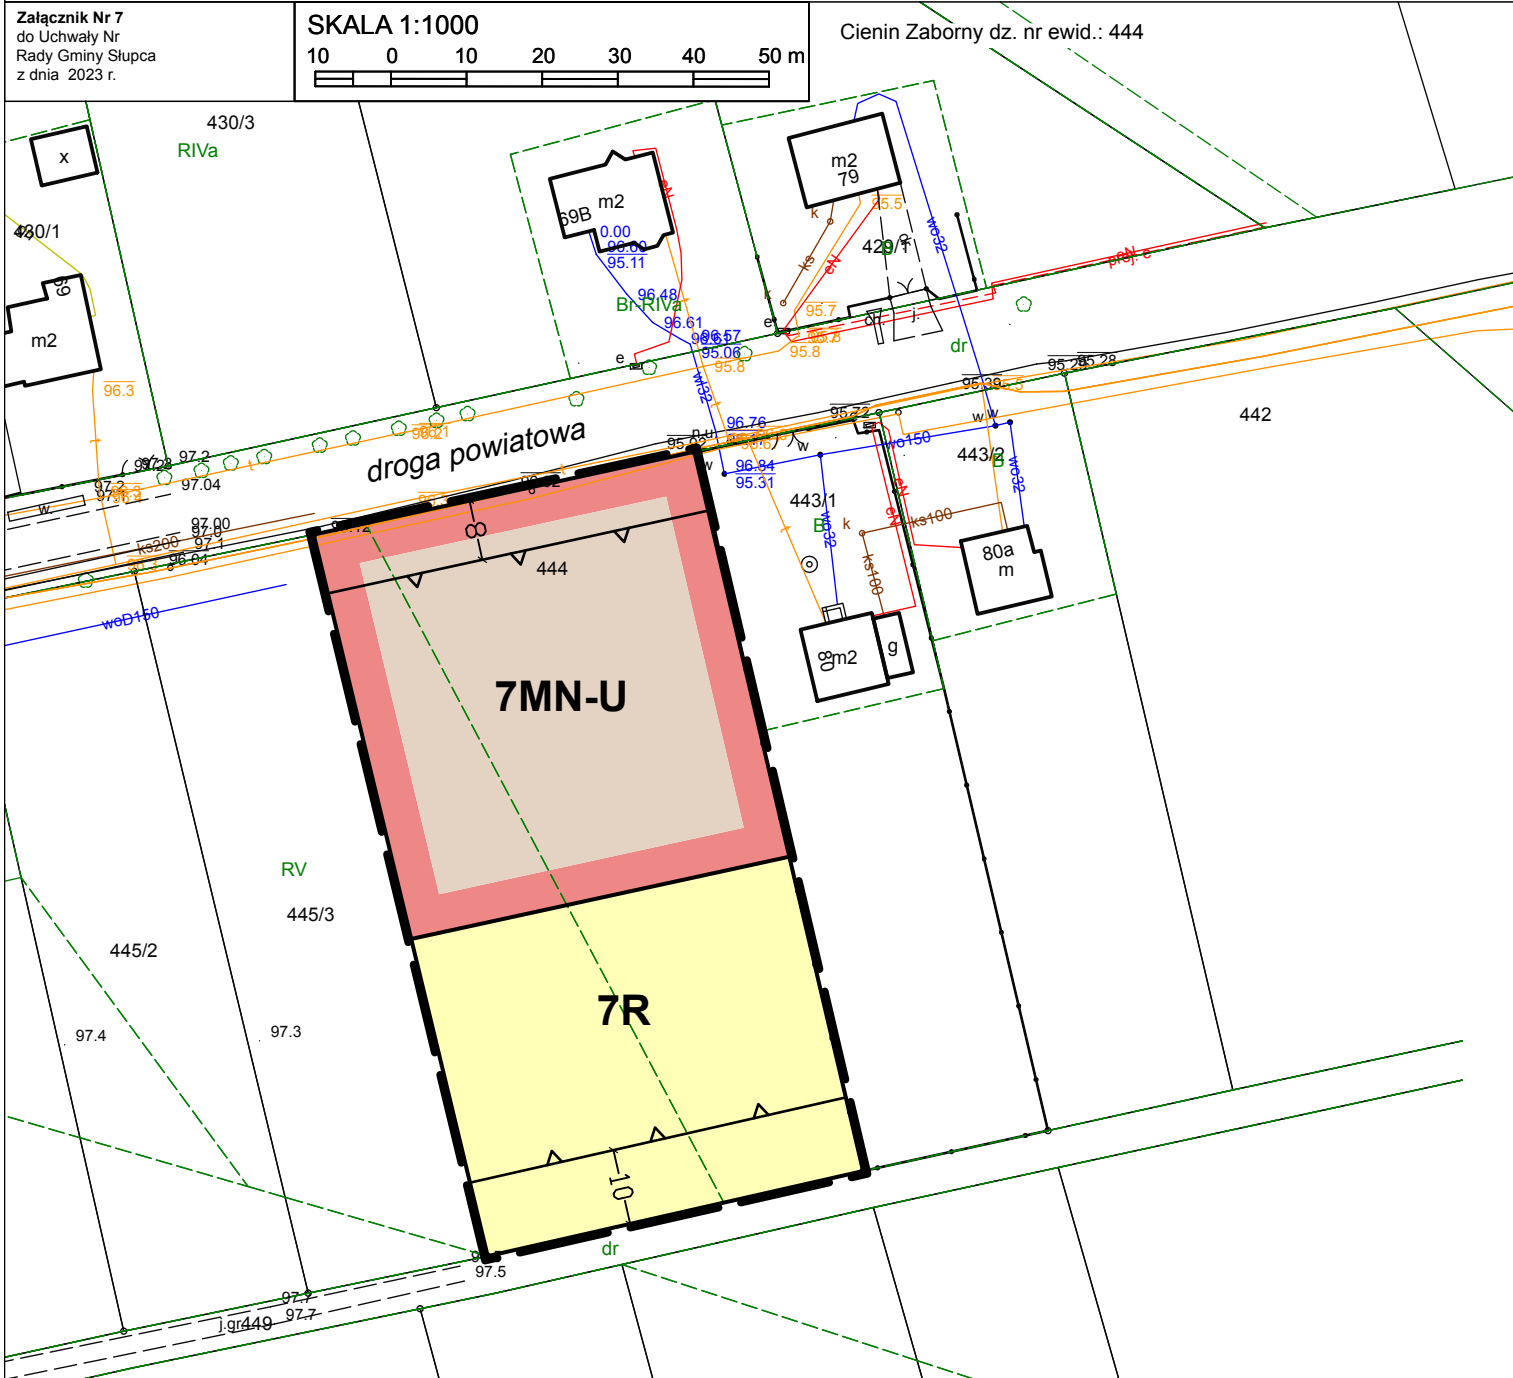

WYRYS ZE STUDIUM UWARUNKOWAŃ I KIERUNKÓW ZAGOSPODAROWANIA PRZESTRZENNEGO GMINY SŁUPCA



- OZNACZENIA:
- Obszar objęty zmianą miejscowego planu zagospodarowania przestrzennego
 - Rolnicza przestrzeń produkcyjna - łąki i grunty rolne w tym podlegające ochronie
 - Tereny zainwestowania o wiodącej funkcji zagrodowej, mieszkaniowej i usługowej
 - Strefa ochrony zewidencjonowanych stanowisk archeologicznych
 - DP Droga powiatowa

- OZNACZENIA
- USTALENIA ZMIANY PLANU:
- Granica obszaru objętego zmianą planu
 - Linie rozgraniczające tereny o różnym przeznaczeniu lub różnych zasadach zagospodarowania
 - Nieprzekraczalne linie zabudowy
 - MN-U Tereny zabudowy mieszkaniowej jednorodzinnej lub usług
 - R Tereny rolnicze
- INFORMACJE:
- Linie wymiarowe