


ZMIANA MIEJSCOWYCH PLANÓW ZAGOSPODAROWANIA PRZESTRZENNEGO GMINY SŁUPCA DLA WYBRANYCH TERENÓW W GMINIE SŁUPCA W OBREMBACH EWIDENCYJNYCH: CIENIN - KOLONIA, CIENIN ZABORNY, CIENIN KOŚCIELNY, DRAŻNA, GÓŁKOWO, JÓZEFOWO, KORWIN, KOSZUTY, MARCEWEK, WOLA KOSZUCKA - PARCELE, WILCZNA

Załącznik Nr 8
do Uchwały Nr
Rady Gminy Słupca
z dnia 2023 r.

SKALA 1:1000

10 0 10 20 30 40 50 m

Cienin Kościelny dz. nr ewid.: 60/1

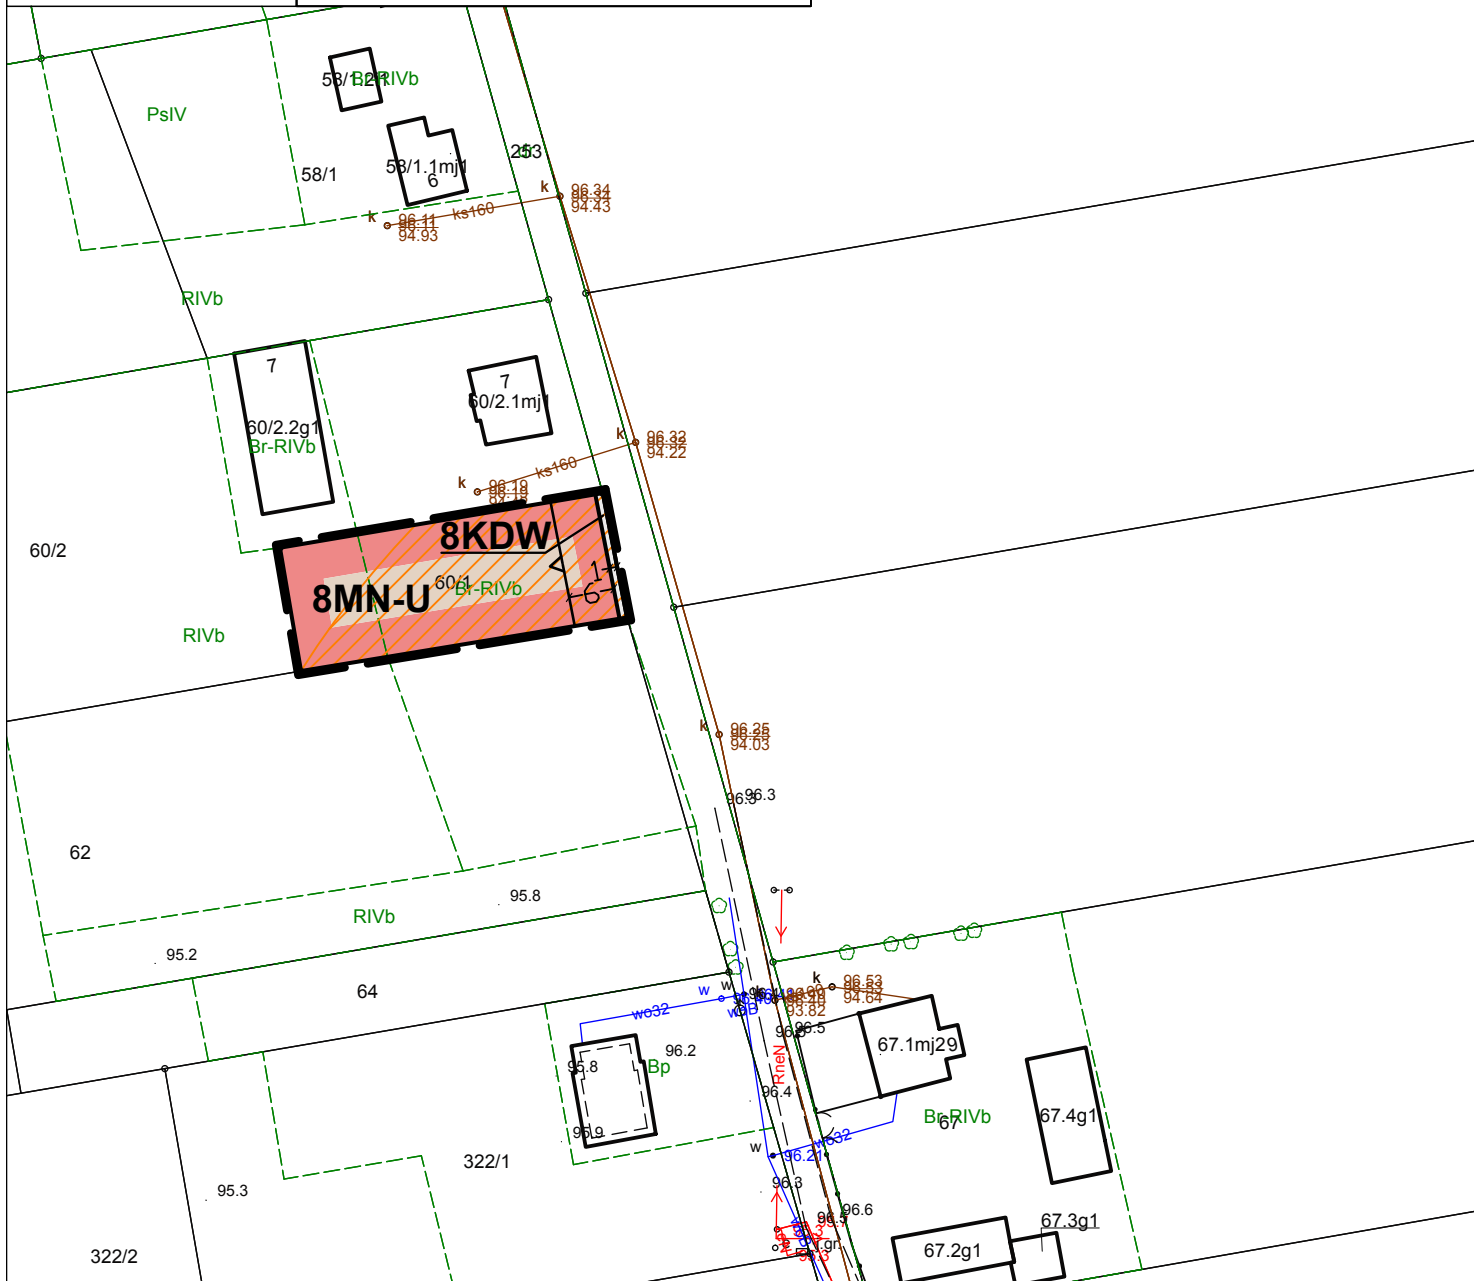






**WYRYS ZE STUDIUM UWARUNKOWAŃ I KIERUNKÓW
ZAGOSPODAROWANIA PRZESTRZENNEGO GMINY SŁUPCA**

SKALA 1:10 000




 




OZNACZENIA:

- | | |
|---|--|
|  | OBZAR OBYTY ZMIANĄ MIEJSCOWEGO PLANU ZAGOSPODAROWANIA PRZESTRZENNEGO |
|  | TERENY ZAINWESTOWANIA O WIODĄCEJ FUNKCJI ZAGRODOWEJ, MIESZKANIOWEJ I USŁUGOWEJ |
|  | STREFA OCHRONY ZE WIDENCJONOWANYCH STANOWISK ARCHEOLOGICZNYCH |
|  | OBZARY ROZMIESZCZENIA URZĄDZÉN WYTWARZAJĄCYCH ENERGIĘ ZE ŹRÓDEŁ ODNAWIALNYCH O MOCY POWYŻEJ 100 KW I ICH STREF OCHRONNYCH Z WYŁĄCZENIEM ELEKTROWNI WIATROWYCH I BIOGAZOWNI |
|  | ROLNICZA PRZESTRZEN PRZODUKCYJNA - ŁĄKI I GRUNTY ROLNE W TYM PODLEGAJĄCE OCHRONIE |

OZNACZENIA

USTALENIA ZMIANY PLANU:

- | | |
|---|--|
|  | GRANICA OBSZARU OBJĘTEGO ZMIANĄ PLANU |
|  | LINIE ROZGRANICZAJĄCE TERENY O RÓŻNYM PRZEZNACZENIU
LUB RÓŻNYCH ZASADACH ZAGOSPODAROWANIA |
|  | NIEPRZEKACZALNE LINIE ZABUDOWY |
|  | TERENY ZABUDOWY MIESZKANIOWEJ JEDNORODZINNEJ
LUB USŁUG |
|  | TERENY DRÓG WEWNĘTRZNYCH |
|  | STREFA OCHRONY KONSERWATORSKIEJ ZE WIDOCZNOŚCIOWANEGO
STANOWISKA ARCHEOLOGICZNEGO AZP 56-38/106 |

INFORMACJE:

- 5— LINIE WYMIAROWE