



**ZMIANA MIEJSCOWYCH PLANÓW ZAGOSPODAROWANIA PRZESTRZENNEGO GMINY SŁUPCA DLA WYBRANYCH TERENÓW W GMINIE SŁUPCA W OBRĘBACH EWIDENCYJNYCH: CIENIN - KOLONIA, CIENIN ZABORNY, CIENIN KOŚCIELNY, DRAŻNA, GÓŁKOWO, JÓZEFOWO, KORWIN, KOSZUTY, MARCEWEK, WOLA KOSZUCKA - PARCELE, WILCZNA**

**Załącznik Nr 6**  
do Uchwały Nr  
Rady Gminy Słupca  
z dnia 2023 r.

SKALA 1:1000

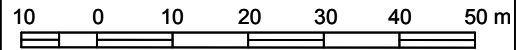

Wola Koszucka - Parcele dz. nr ewid.: 84/25, 84/27

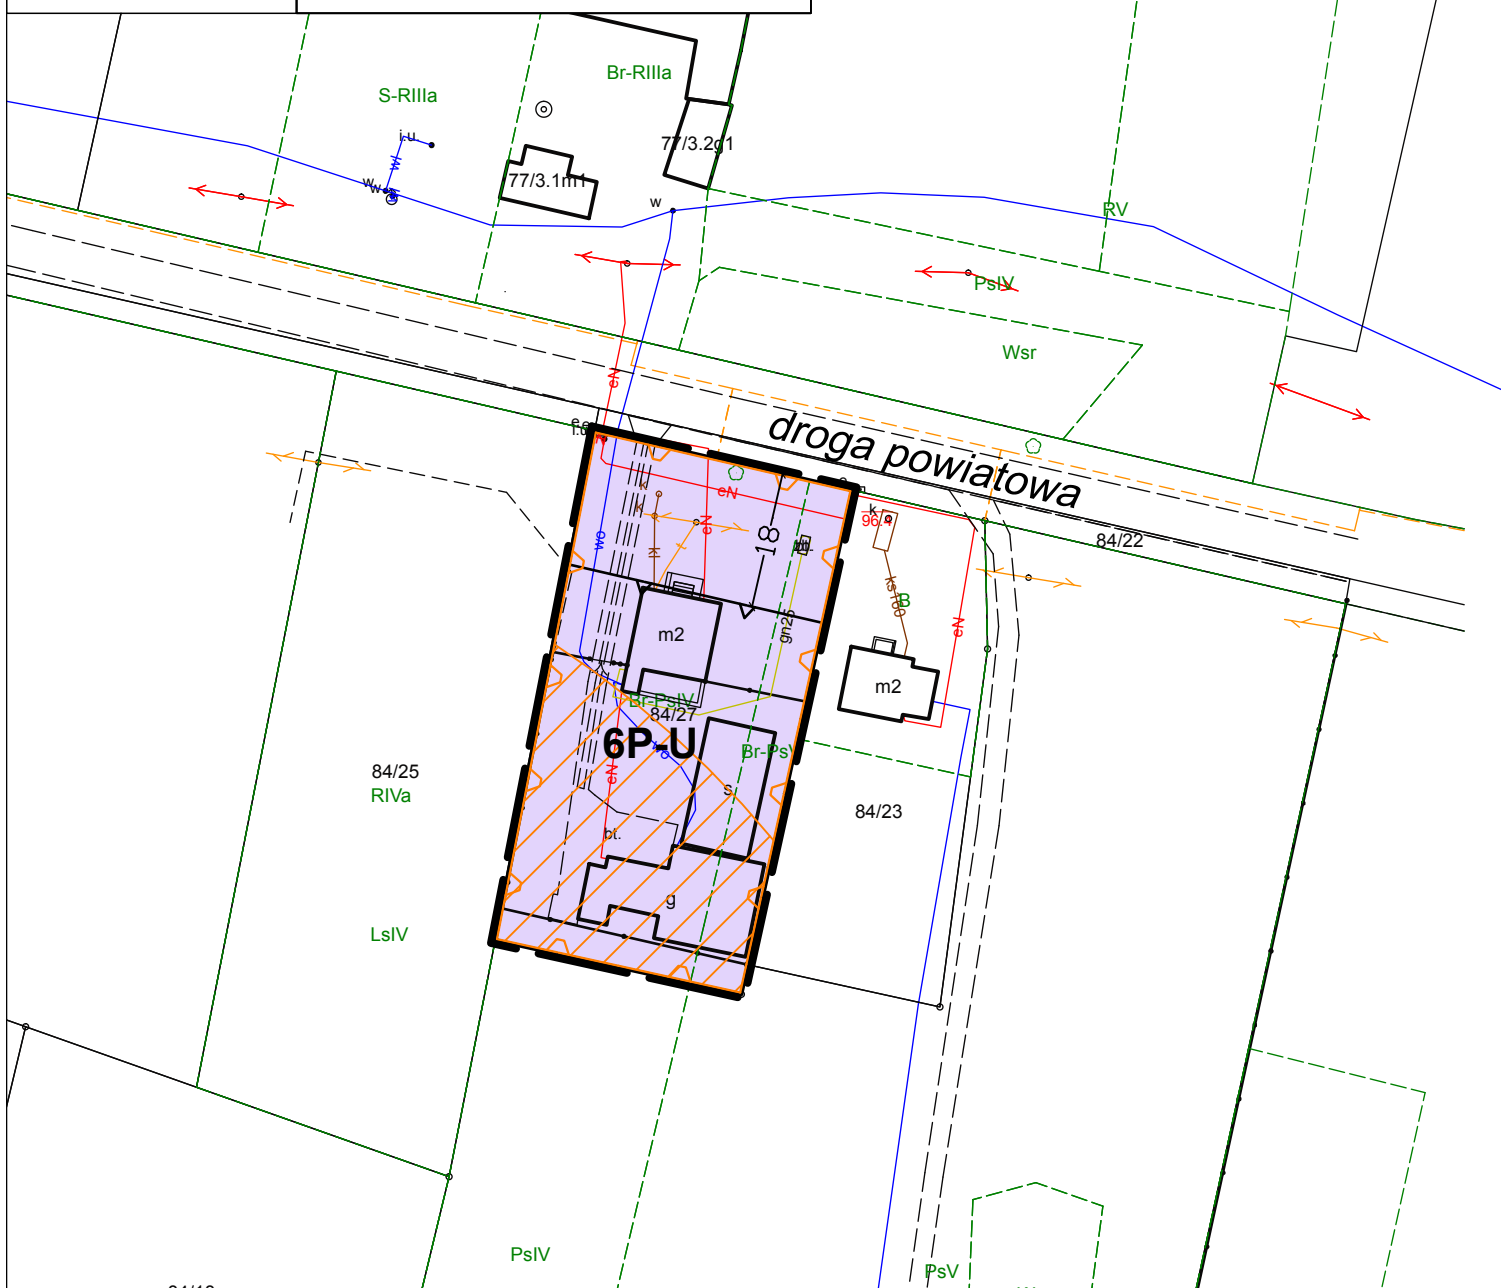








**WYRYS ZE STUDIUM UWARUNKOWAŃ I KIERUNKÓW  
ZAGOSPODAROWANIA PRZESTRZENNEGO GMINY  
SŁUPCA**

**SKALA 1:10 000**









**OZNACZENIA:**

- |   |  |
|---|--|
|  | OBSZAR OBJĘTY ZMIANĄ MIEJSCOWEGO PLANU ZAGOSPODAROWANIA PRZESTRZENNEGO |
|  | TERENY O WIODĄCEJ FUNKCJI USŁUGOWEJ, PRODUKCYJNEJ I MAGAZYNOWEJ        |
|  | TEREN OBJĘTY OCHRONĄ KONSERWATORSKĄ                                    |
|  | PARK DWORSKI   |
|  | GRANICA TERENÓW OBJĘTYCH ZMIANĄ STUDIUM                                |
|  |  |
|  | DROGA POWIATOWA  |

## OZNACZENIA

**USTALENIA ZMIANY PLANU:**

- |   |   |
|---|---|
|  | GRANICA OBSZARU OBJĘTEGO ZMIANĄ PLANU   |
|  | LINIE ROZGRANICZAJĄCE TERENY O RÓŻNYM PRZEZNACZENIU<br>LUB RÓŻNYCH ZASADACH ZAGOSPODAROWANIA    |
|  | NIEPRZEKRACZALNE LINIE ZABUDOWY   |
|  | TERENY OBIEKTÓW PRODUKCYJNYCH, SKŁADÓW I MAGAZYNÓW<br>ORAZ ZABUDOWY USŁUGOWEJ                   |
|  | STREFA OCHRONY KONSERWATORSKIEJ ZE WIDENIOWANEGO<br>STANOWISKA ARCHEOLOGICZNEGO 6, AZP 56-37/44 |
|  | GRANICA PARKU DWORSKIEGO UJĘTEGO W WOJEWÓDZKIEJ<br>I GMINNEJ EWIDENCJI ZABYTKÓW                 |

**INFORMACJE:**

- 5— LINIE WYMIAROWE