

ZMIANA MIEJSCOWYCH PLANÓW ZAGOSPODAROWANIA PRZESTRZENNEGO GMINY SŁUPCA DLA WYBRANYCH TERENÓW W GMINIE SŁUPCA W OBRĘBACH EWIDENCYJNYCH: CIENIN - KOLONIA, CIENIN ZABORNY, CIENIN KOŚCIELNY, DRAŻNA, GÓŁKOWO, JÓZEFOWO, KORWIN, KOSZUTY, MARCEWEK, WOLA KOSZUCKA - PARCELE, WILCZNA

Załącznik Nr 4
do Uchwały Nr
Rady Gminy Słupca
z dnia 2023 r.

SKALA 1:1000

WYRYS ZE STUDIUM UWARUNKOWAŃ I KIERUNKÓW ZAGOSPODAROWANIA PRZESTRZENNEGO GMINY SŁUPCA

SKALA 1:10 000

OZNACZENIA:

- OBSZAR OBJĘTY ZMIANĄ MIEJSCOWEGO PLANU ZAGOSPODAROWANIA PRZESTRZENNEGO
- M TERENY ZAINWESTOWANIA O WIODĄCEJ FUNKCJI ZAGRODOWEJ, MIESZKANIOWEJ I USŁUGOWEJ
- P.U TERENY O WIODĄCEJ FUNKCJI USŁUGOWEJ, PRODUKCYJNEJ I MAGAZYNOWEJ
- R ROLNICZA PRZESTRZEŃ PRODUKCYJNA - ŁĄKI I GRUNTY ROLNE W TYM PODLEGAJĄCE OCHRONIE
- EO OBSZARY ROZMIESZCZENIA URZĄDZEŃ WYTWARZAJĄCYCH ENERGIĘ ZE ŹRÓDEŁ ODNAWIALNYCH O MOCY POWYŻEJ 100 KW I ICH STREF OCHRONNYCH Z WYŁĄCZENIEM BIOGAZOWNI
- GRANICA TERENÓW OBJĘTYCH ZMIANĄ STUDIUM
- GRANICA SOŁECTWA
- ++++ LINIA ELEKTROENERGETYCZNA 2x400 kV WRAZ Z PASEM TECHNOLOGICZNYM NA TERENIE KTÓREGO OBOWIĄZUJĄ OGRANICZENIA JEGO ZAGOSPODAROWANIA I UŻYTKOWANIA
- DG DROGA GMINNA

OZNACZENIA



USTALENIA ZMIANY PLANU:

- GRANICA OBSZARU OBJĘTEGO ZMIANĄ PLANU
- LINIE ROZGRANICZAJĄCE TERENY O RÓŻNYM PRZEZNACZENIU LUB RÓŻNYCH ZASADACH ZAGOSPODAROWANIA
- △ NIEPRZEKRACZALNE LINIE ZABUDOWY
- U TERENY ZABUDOWY USŁUGOWEJ
- P-U TERENY OBIEKTÓW PRODUKCYJNYCH, SKŁADÓW I MAGAZYNÓW ORAZ ZABUDOWY USŁUGOWEJ
- /// PAS ZIELENI IZOLACYJNEJ


INFORMACJE:





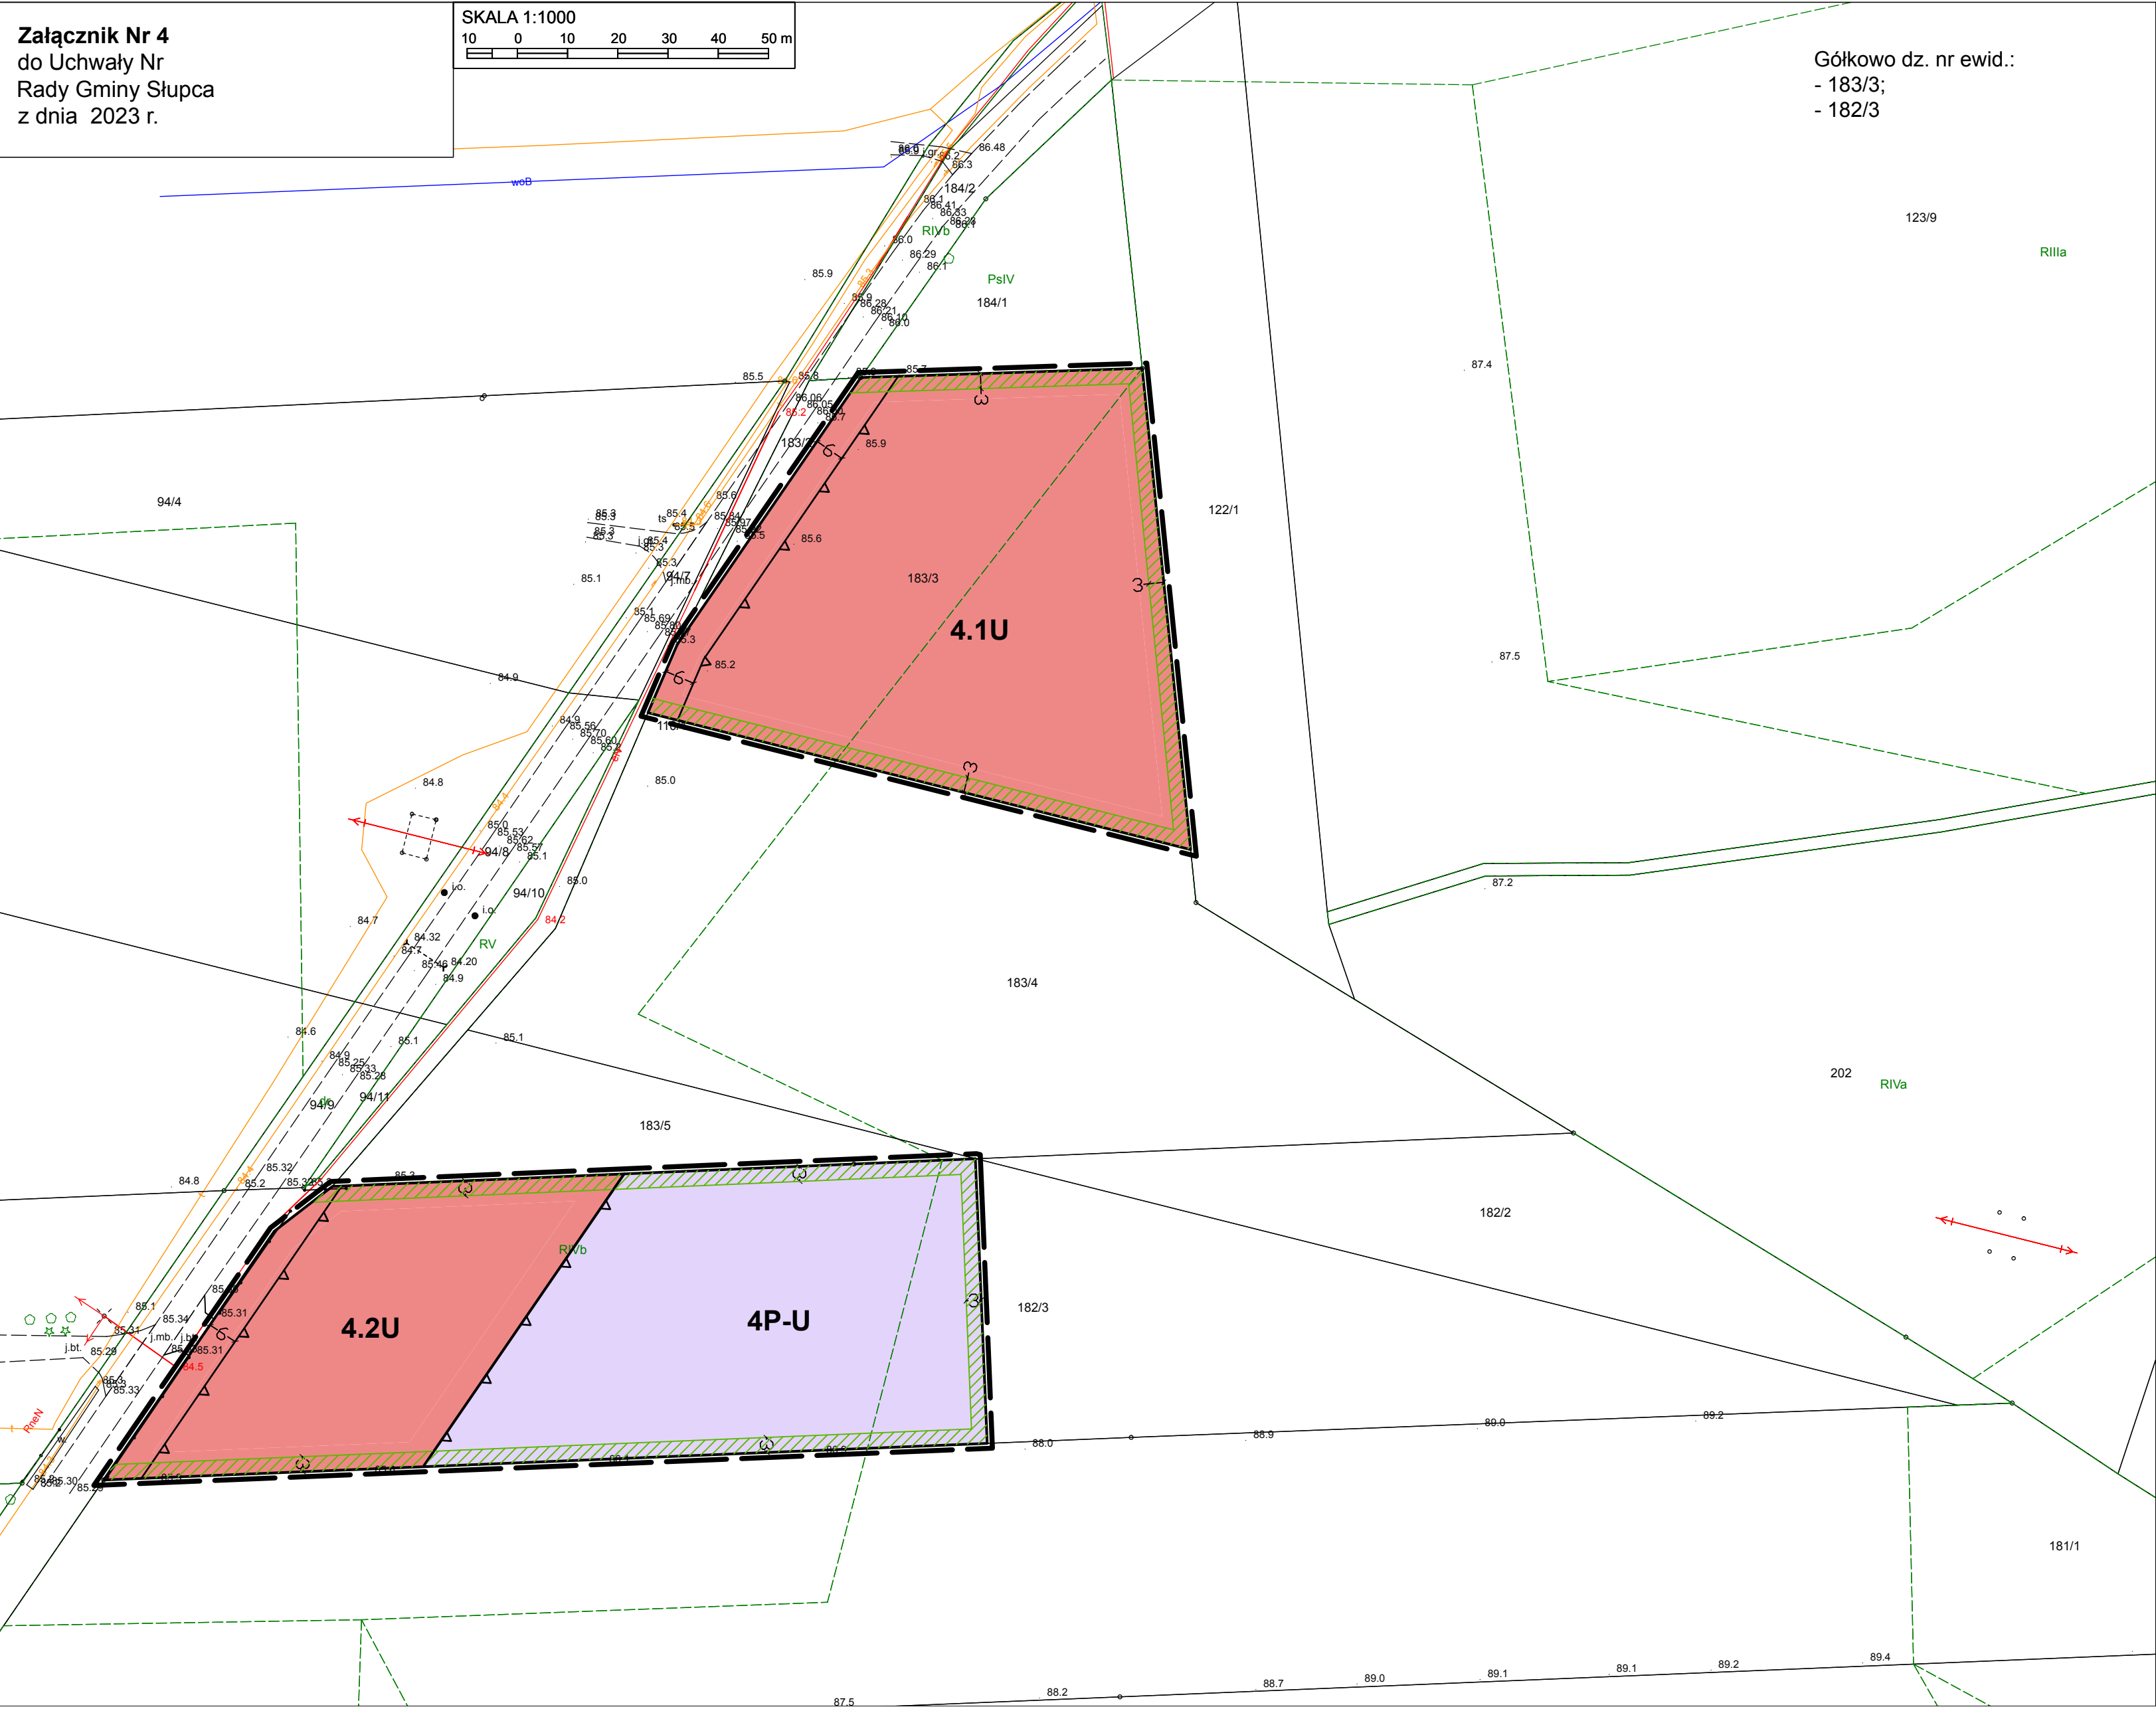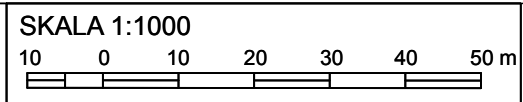

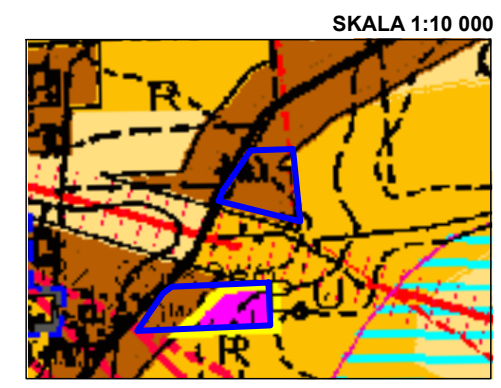


- 8— LINIE WYMIAROWE

Załącznik Nr 4
do Uchwały Nr
Rady Gminy Słupca
z dnia 2023 r.









**WYRYS ZE STUDIUM UWARUNKOWAŃ I KIERUNKÓW
ZAGOSPODAROWANIA PRZESTRZENNEGO GMINY
SŁUPCA**



- | OZNACZENIA: | |
|---|---|
|  | OBSZAR OBJĘTY ZMIANĄ MIEJSKOWEGO PLANU ZAGOSPODAROWANIA PRZESTRZENNEGO |
|  | TERENY ZAINWESTOWANIA W OWDĄCEJ FUNKCJI ZAGRODOWEJ, MIESZKANIOWEJ I USŁUGOWEJ |
|  | TERENY O WODĄCEJ FUNKCJI USŁUGOWEJ, PRODUKCYJNEJ I MAGAZYNOWEJ |
|  | ROLNICZA PRZESTRZEŃ PRODUKCYJNA - ŁĄKI I GRUNTY ROLNE W TYM PODLEGAJĄCE OCHRONIE |
|  | OBSZARY ROZMIESZCZENIA URZĄDZEŃ WYTWARZAJĄCYCH ENERGIĘ ZE ŹRÓDEŁ ODNAWIALNYCH O MOCY POWYŻEJ 100 KW I ICH STREF OCHRONNYCH Z WYŁĄCZENIEM BIOGAZOWNI |
|  | GRANICA TERENÓW OBJĘTYCH ZMIANĄ STUDIUM |
|  | GRANICA SOŁECTWA |
|  | LINIA ELEKTROENERGETYCZNA 2x400 kV WRAZ Z PASEM TECHNOLOGICZNYM NA TERENIE KTÓREGO OBOJAWIAJĄ OGRANICZENIA JEGO ZAGOSPODAROWANIA I UŻYTKOWANIA |
|  | DROGA GMINNA |

OZNACZENIA

USTALENIA ZMIANY PLANU:

- | | |
|---|--|
|  | GRANICA OBSZARU OBJĘTEGO ZMIANĄ PLANU |
|  | LINIE ROZGRANICZAJĄCE TERENY O RÓŻNYM PRZEZNACZENIU
LUB RÓŻNYCH ZASADACH ZAGOSPODAROWANIA |
|  | NIEPRZEKRACZALNE LINIE ZABUDOWY |
|  | TERENY ZABUDOWY USŁUGOWEJ |
|  | TERENY OBIEKTÓW PRODUKCYJNYCH, SKŁADÓW I MAGAZYNÓW
ORAZ ZABUDOWY USŁUGOWEJ |
|  | PAS ZIELENI IZOLACYJNEJ |

INFORMACJE:

- 8 — LINIE WYMIAROWE